

PRZEKRÓJ PODŁUŻNY II-II

STAROSTA TARNOWSKI


JEZDNIĄ

3890

Obrzeże betonowe

247,00 - 0,13 = 246,87

2,5%

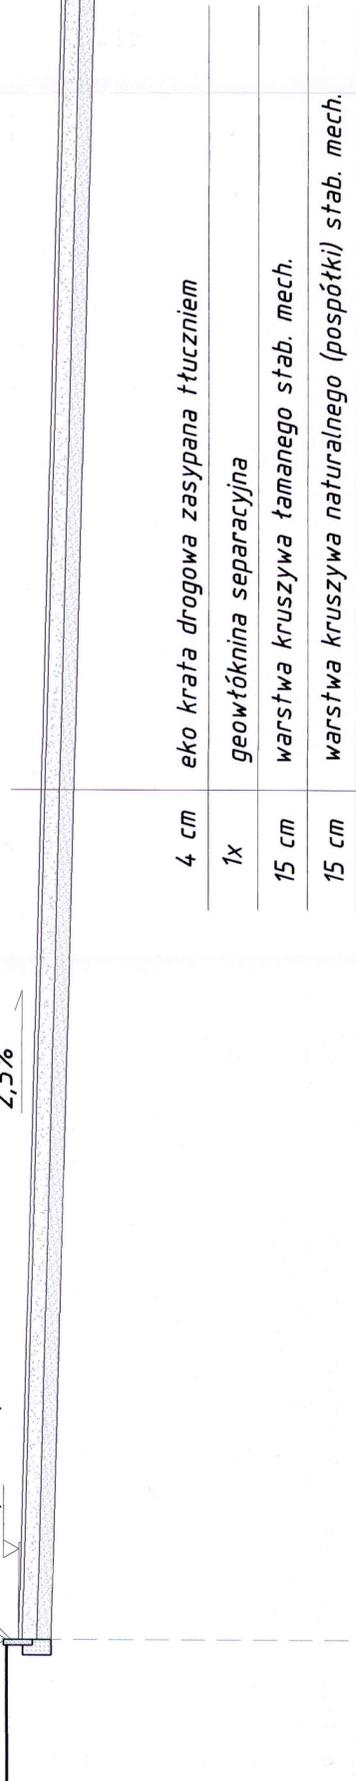

4 cm eko krata drogowa zasypana tłuczniem

1x geowłóknina separacyjna

15 cm warstwa kruszywa tamanego stab. mech.

15 cm warstwa kruszywa naturalnego (pospółtki) stab. mech.

2,5%

Obrzeże betonowe

245,90

Investycja

BUDOWA PARKINGU O CZTERNASTU MIEJSCACH POSTOJOWYCH DLA SAMOCHODÓW OSOBOWYCH Z CZĘŚCIĄ DLA ROWERÓW W RAMACH PROGRAMU ZRÓWNOWAŻONEGO KORZYSTANIA Z ZASOBÓW ŚRODOWISKA NATURALNEGO ORAZ TRZECH LAMP FOTOWOLTAYCZNYCH NA DZIAŁCE 762 W RZUCHOWEJ

Investor

Stowarzyszenie GRUPA ODROLNIKA  
33-114 Rzuchowa 1

Jednostka Projektowa

GAJEWSKY ARCHITEKCI Agnieszka Gajewska  
38-300 Gorlice, ul. Stefana Batorego 5A  
tel.kom. +48-518-122-894, +48-519-877-384  
NIP: 542285883, REGON: 384720558  
e-mail: arch.gajewski@gmail.com,  
www.gajewscyarchitekci.pl

Faza opracowania

PROJEKT BUDOWLANY

Rysunek

PRZEKRÓJ I-I

Branda

Nr uprawnień

Podpis

Specjalność: konstrukcyjna/drogowa

Projektant  
mgr inż. Robert Kapusta

Projekt jest chroniony prawem autorskim

Skala

1:50

Data

07.2019

Nr rysunku

A-03

Rev.

B